

COMMUNE DE SAINT - CYR - AU - MONT - D' OR
 Section AB - " Rue des Ecoles "

PROPRIETE DE LA COMMUNE

PLAN D'INTERIEUR

Rez de chaussée sur la Place du Général De Gaulle (Bâtiment A)




LEGENDE :


- hsp* : Hauteur sous plafond
- hspou* : Hauteur sous poutre
- Dégt.* : Décapagement
- Rgt.* : Rangement
- 100.74* : Altitude
- 1.42x2.06* : Fenêtre (largeur x hauteur)
- Alt. 1.07* : Alège fenêtre
- 0.71x2.03* : Porte (largeur x hauteur)
- Alt. 101.18* : Altitude plancher

Emprise intérieure Bâtiment A

ECHELLE 1/50

 

Nivellement local (non rattaché au réseau NGF - IGN 69)

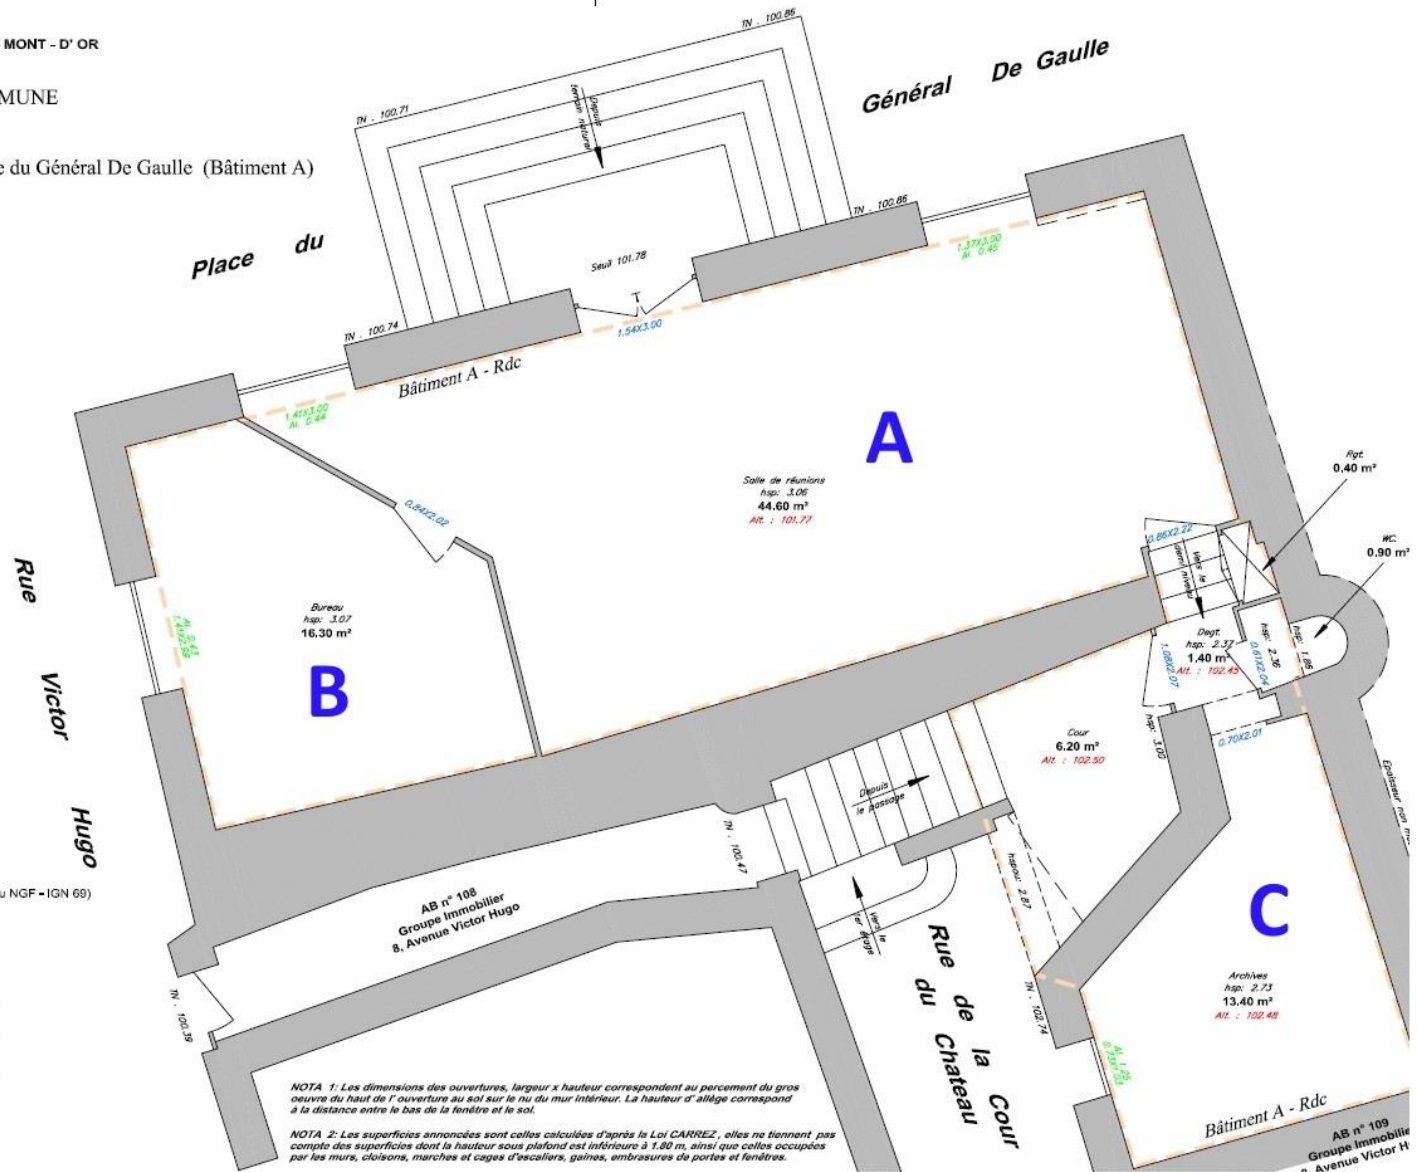

NOTA 1: Les dimensions des ouvertures, largeur x hauteur correspondent au percement du gros œuvre du haut de l'ouverture au sol sur le nu du mur intérieur. La hauteur d'alège correspond à la distance entre le bas de la fenêtre et le sol.

NOTA 2: Les superficies annoncées sont celles calculées d'après la Loi CARREZ, elles ne tiennent pas compte des superficies dont la hauteur sous plafond est inférieure à 1.80 m, ainsi que celles occupées par les murs, cloisons, marches et cages d'escaliers, gaines, embrasures de portes et fenêtres.